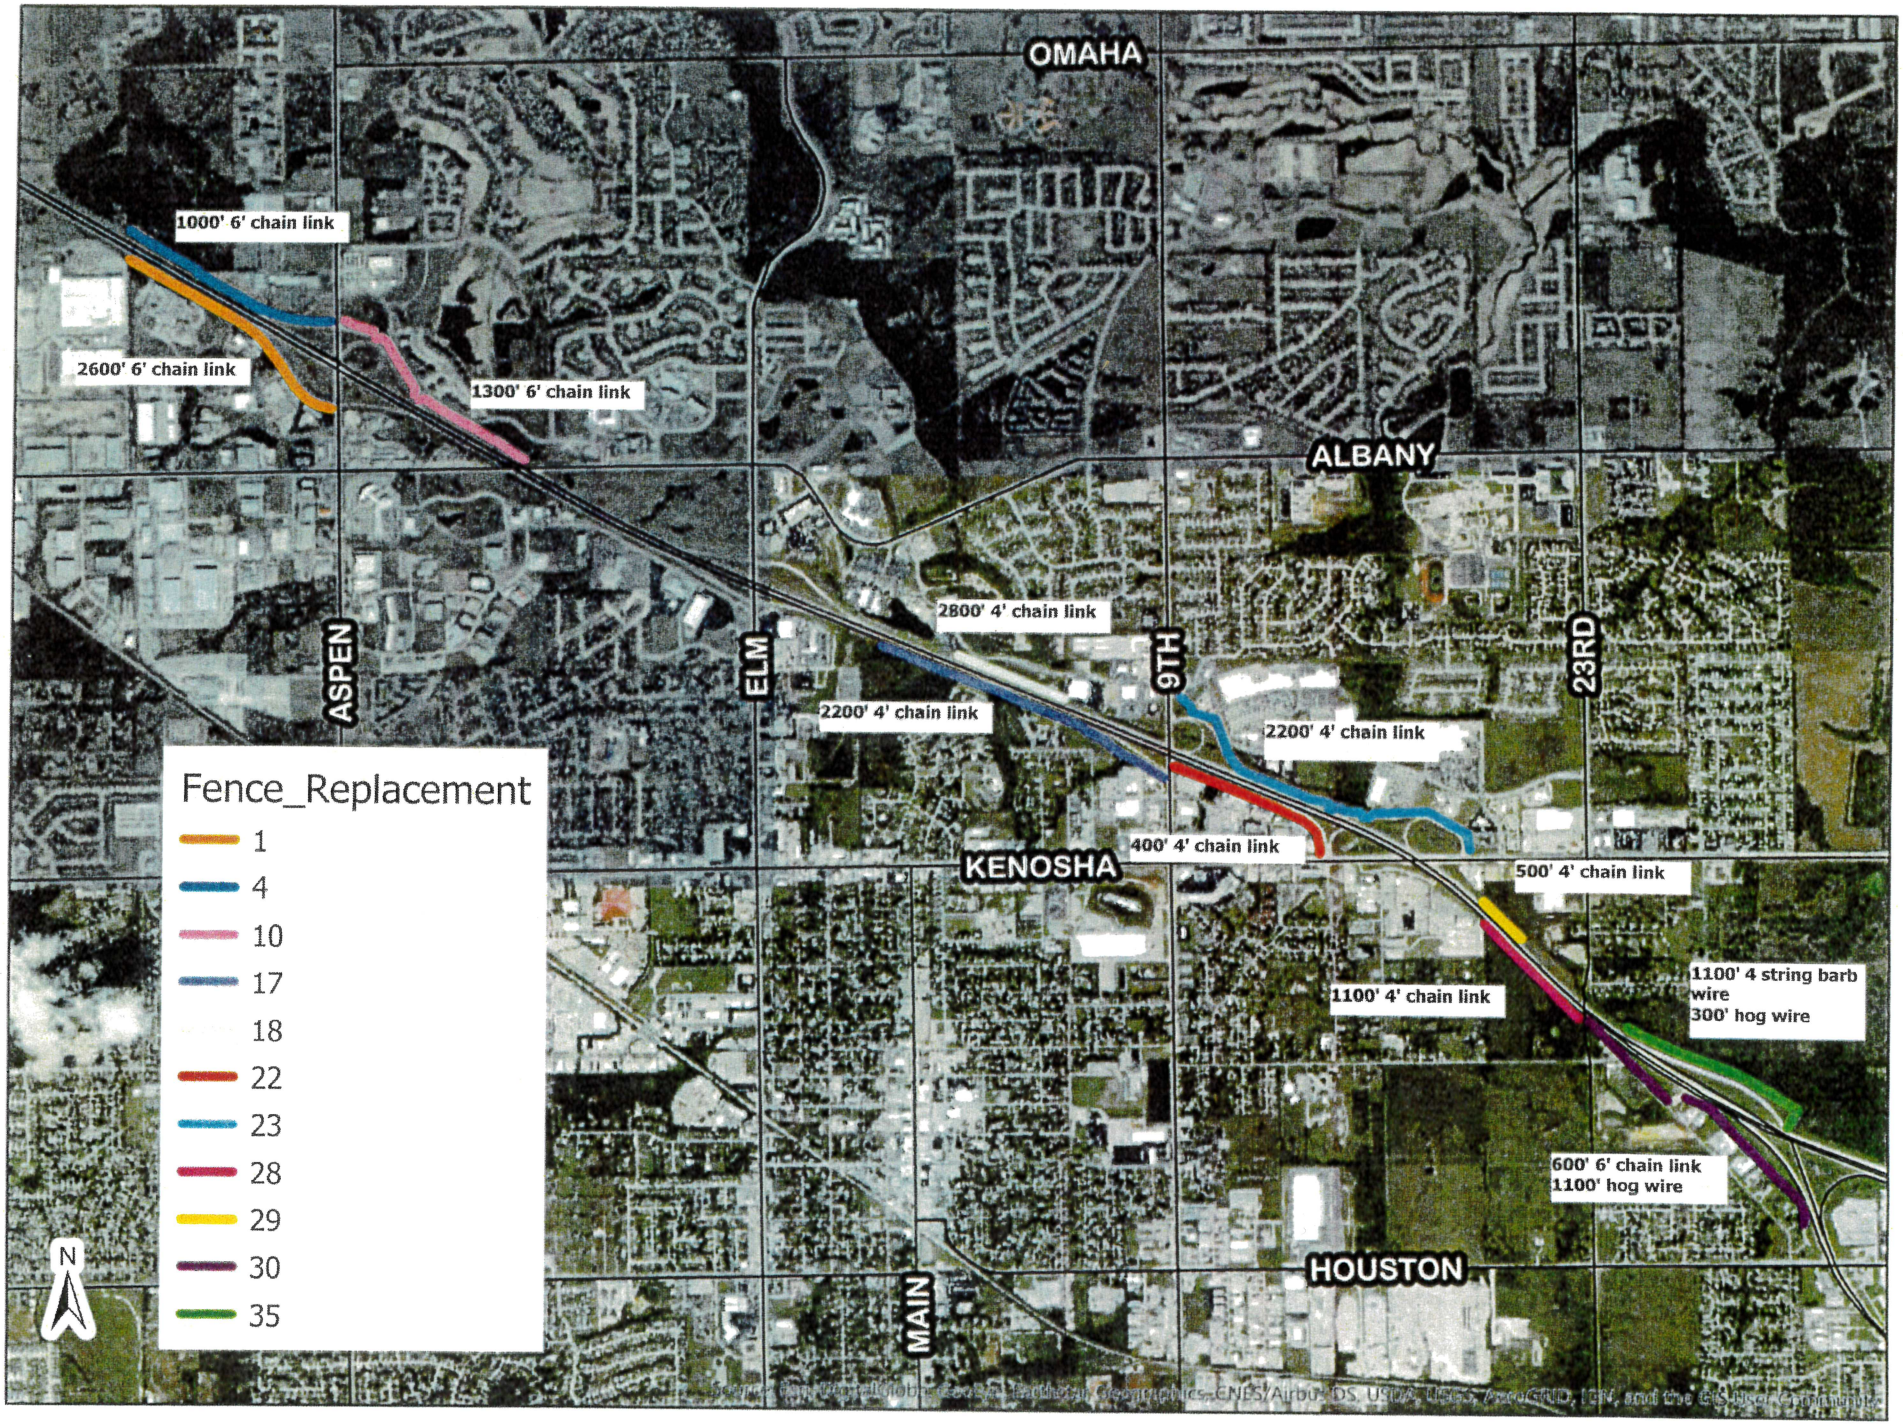
OMAHA
ALBANY
KENOSHA
HOUSTON
ASPEN
ELM
9TH
23RD
MAIN
1000' 6' chain link
2600' 6' chain link
1300' 6' chain link
2800' 4' chain link
2200' 4' chain link
2200' 4' chain link
400' 4' chain link
500' 4' chain link
1100' 4' chain link
1100' 4 string barb wire
300' hog wire
600' 6' chain link
1100' hog wire
Fence_Replacement
1
4
10
17
18
22
23
28
29
30
35
N